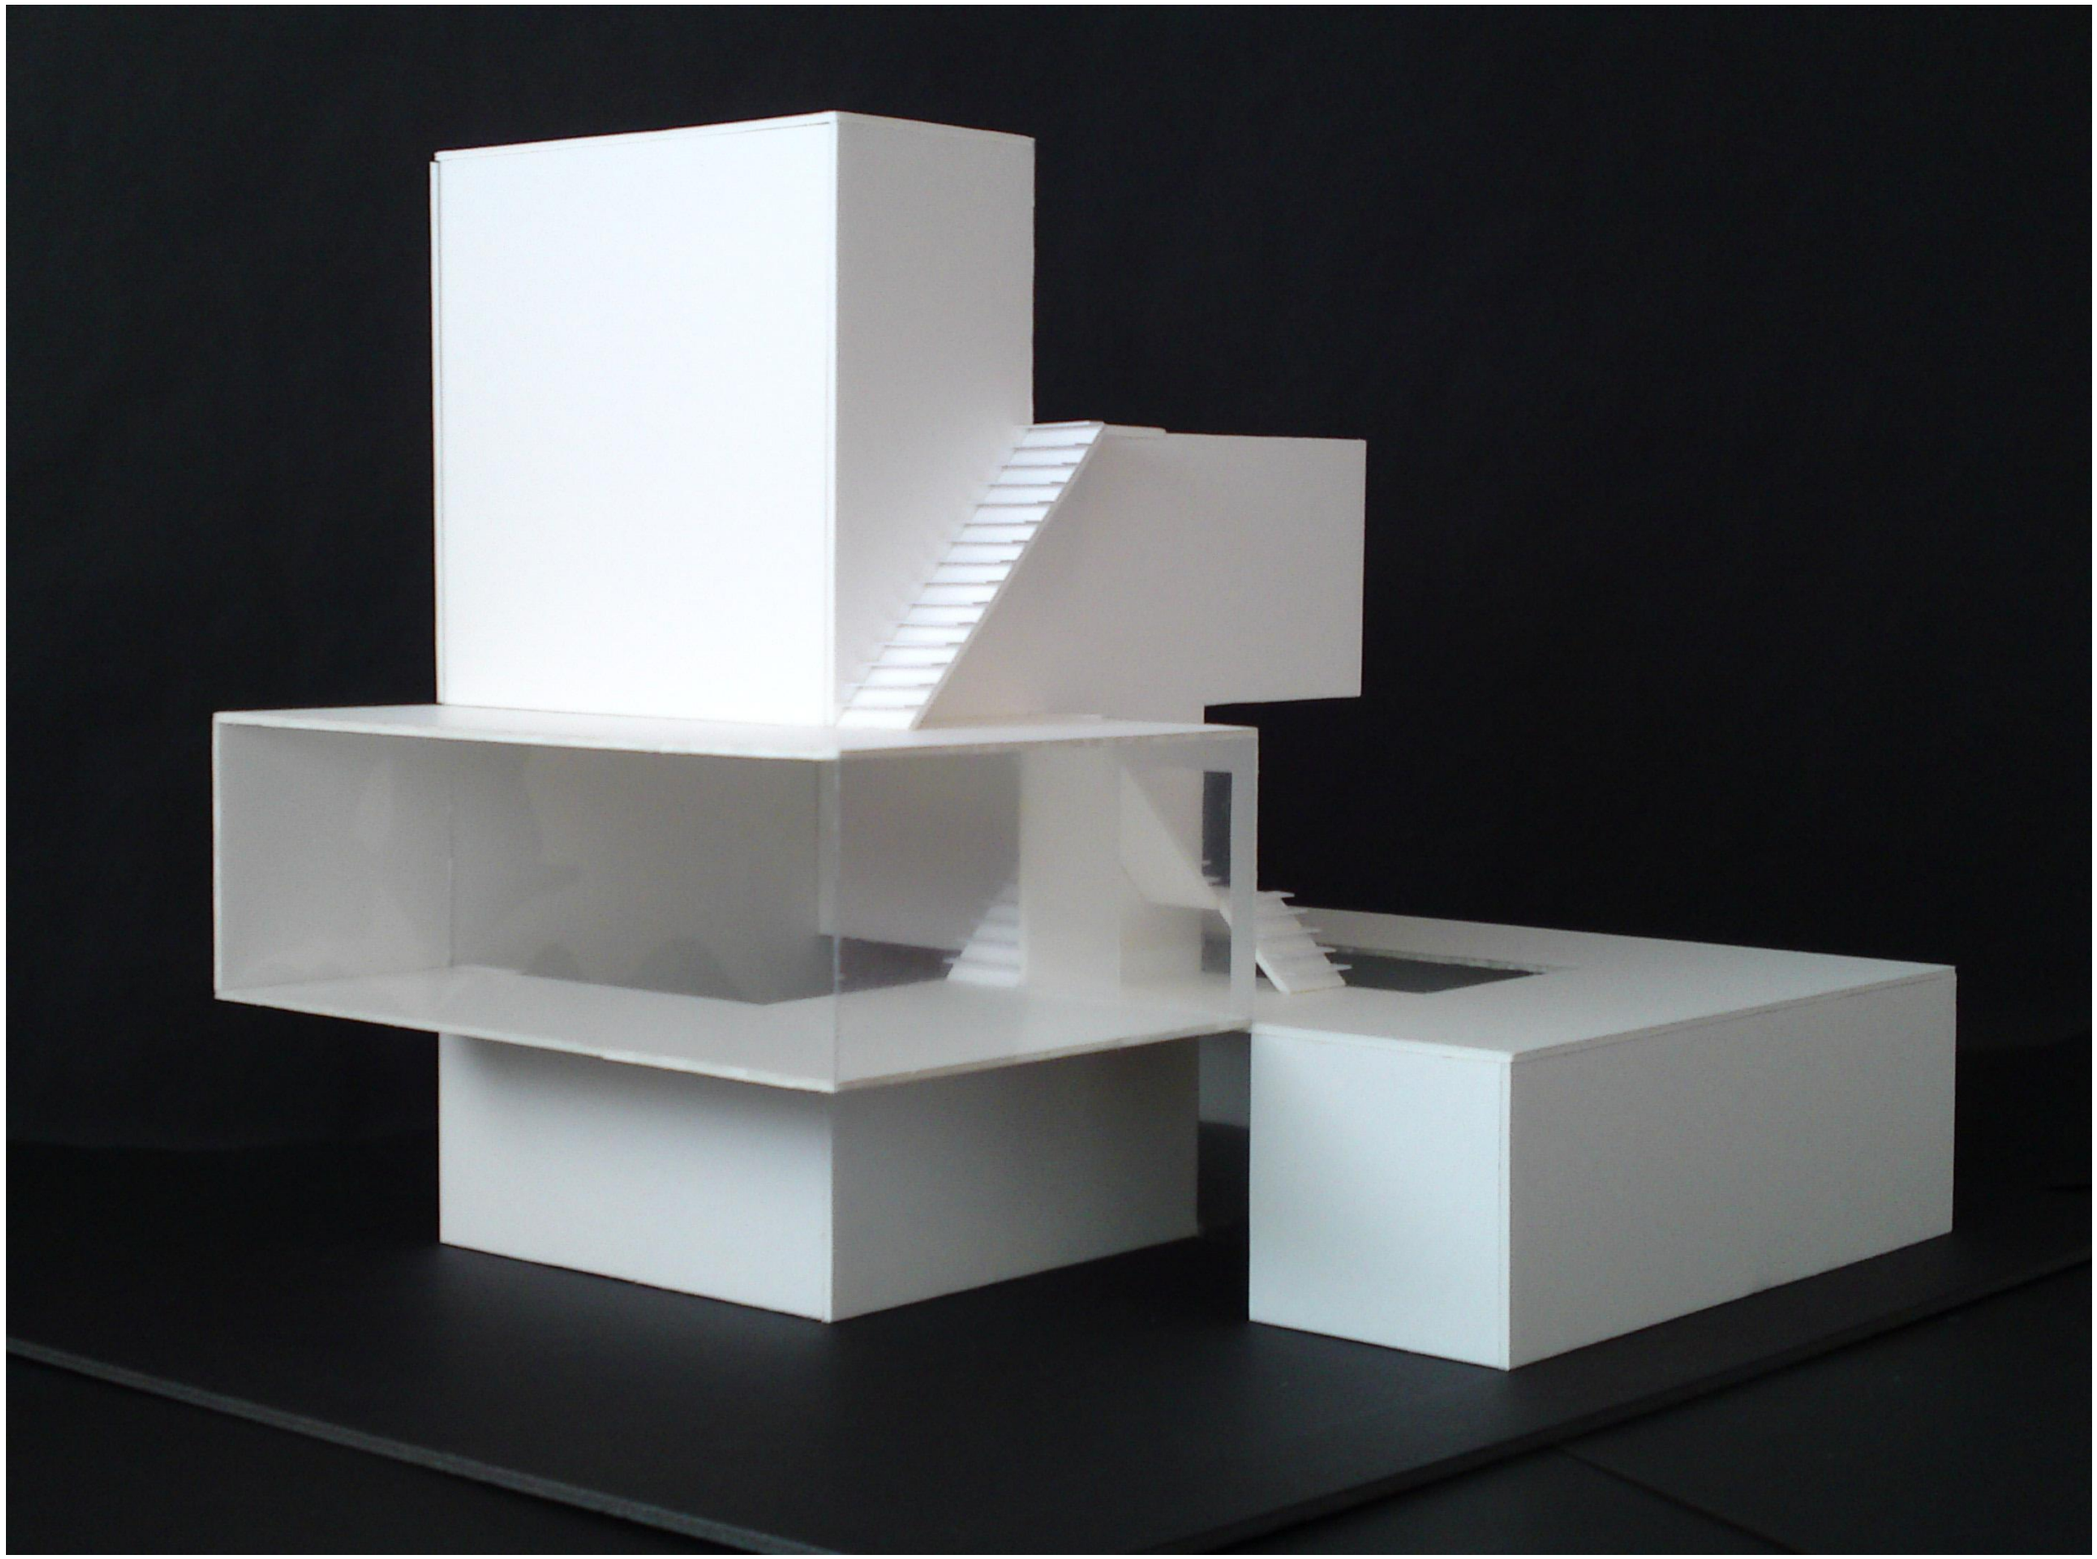

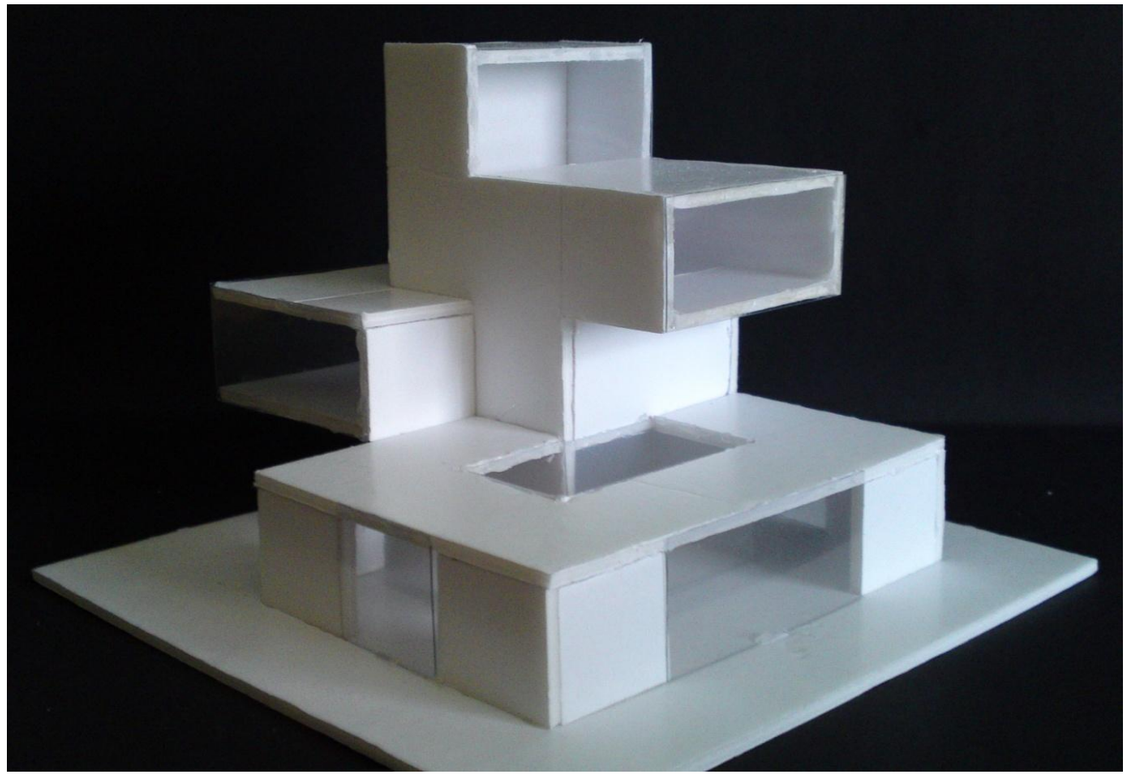

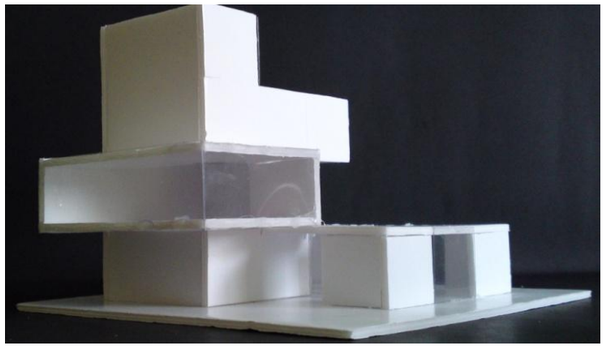

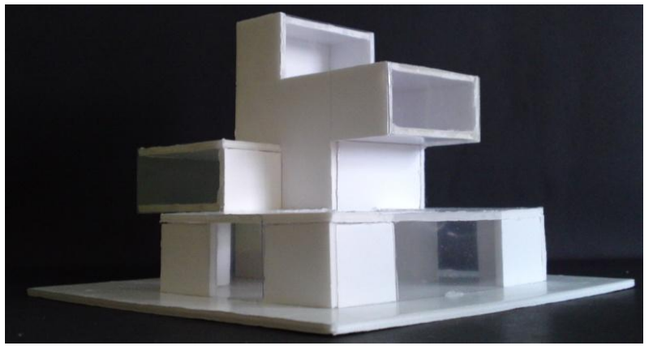

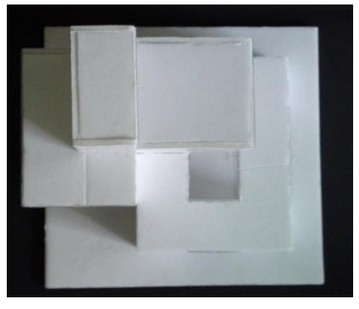

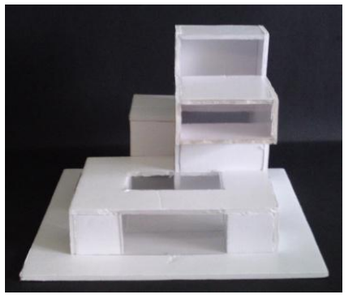

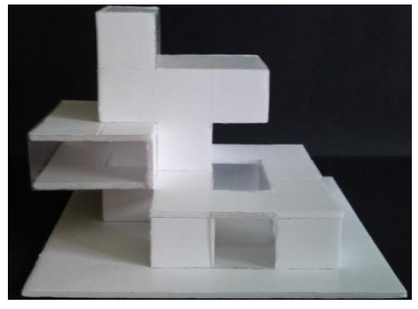

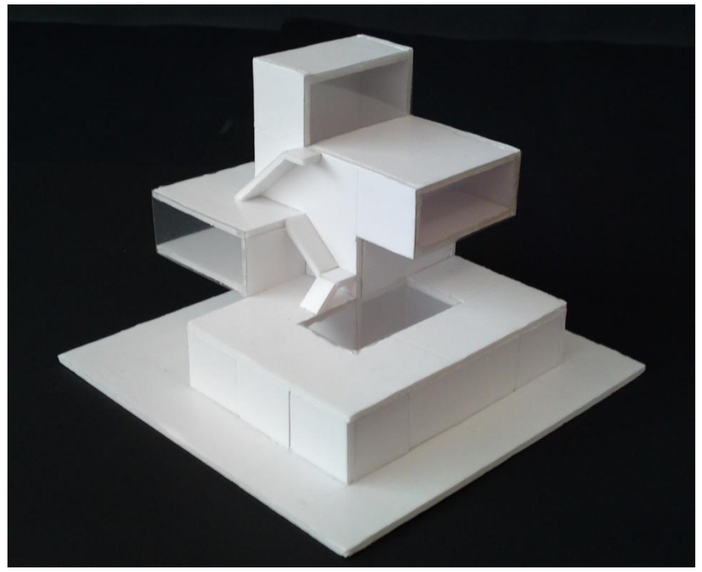

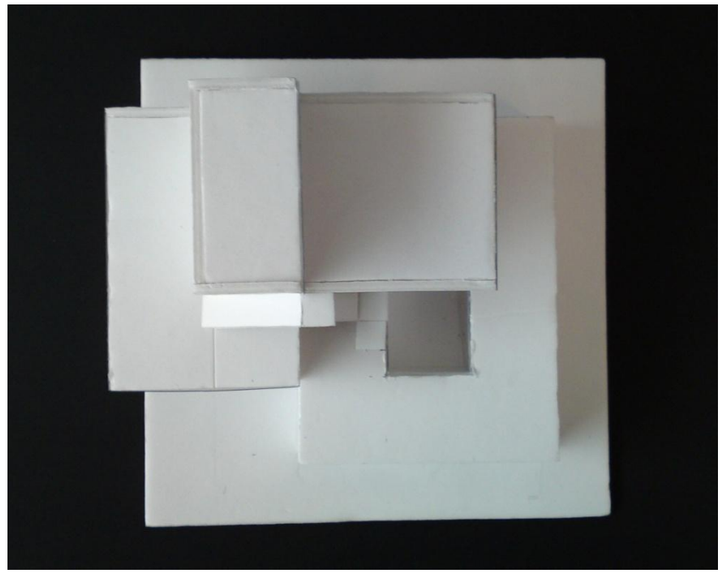

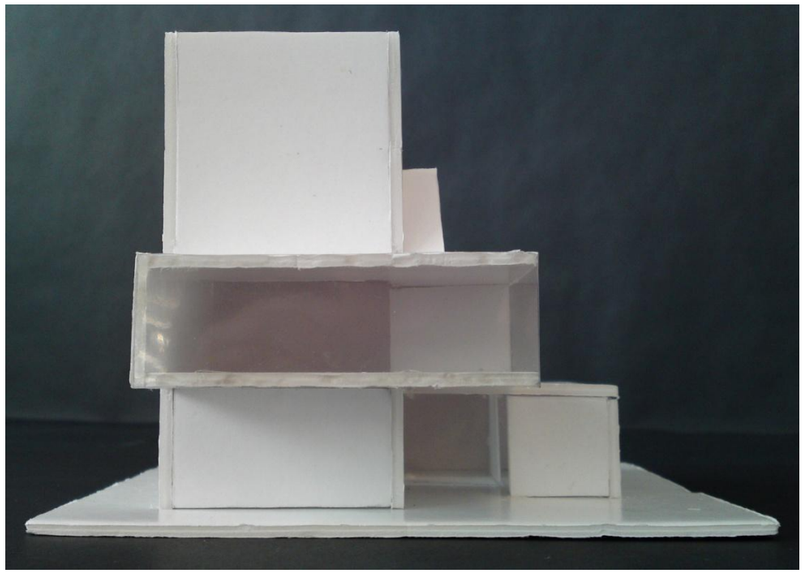

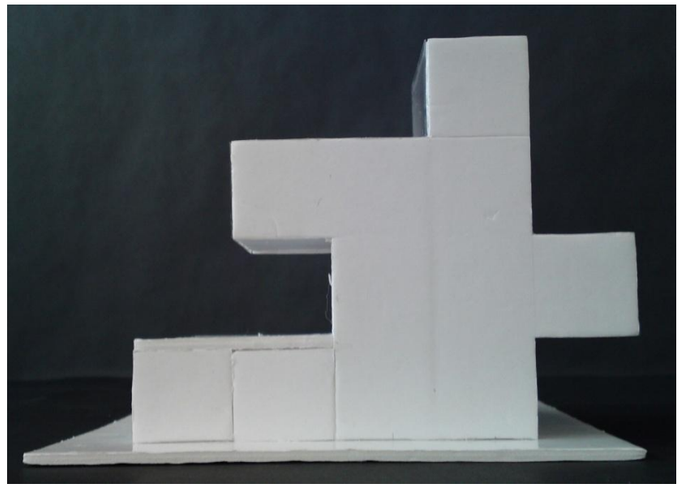

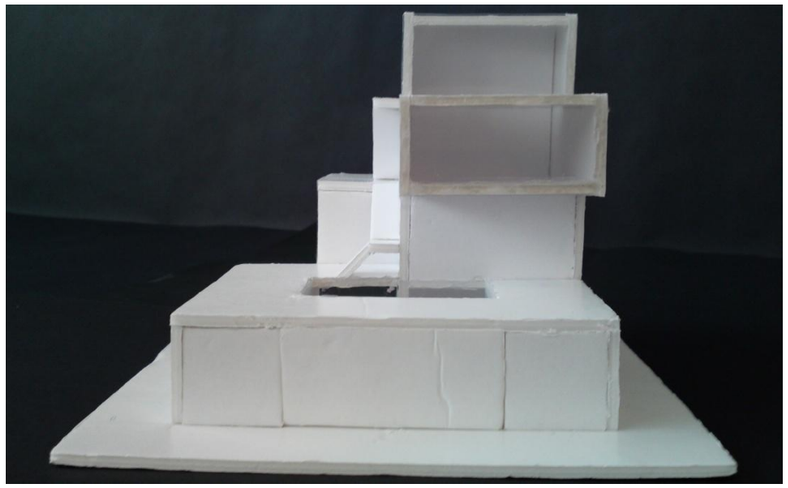

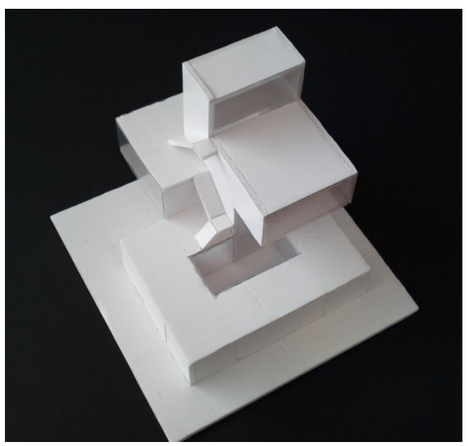

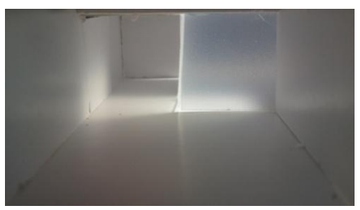

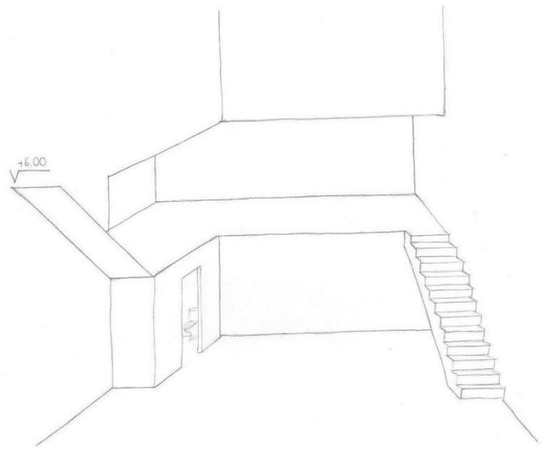
+6.00

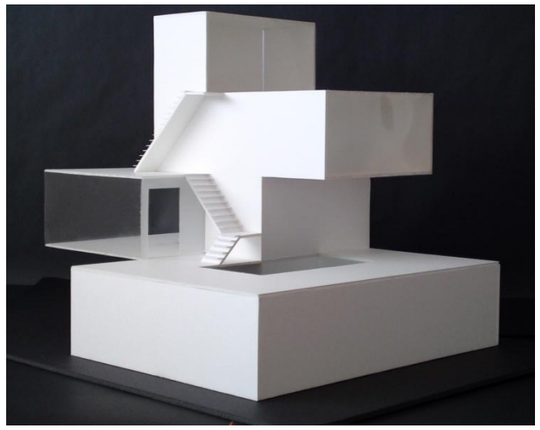

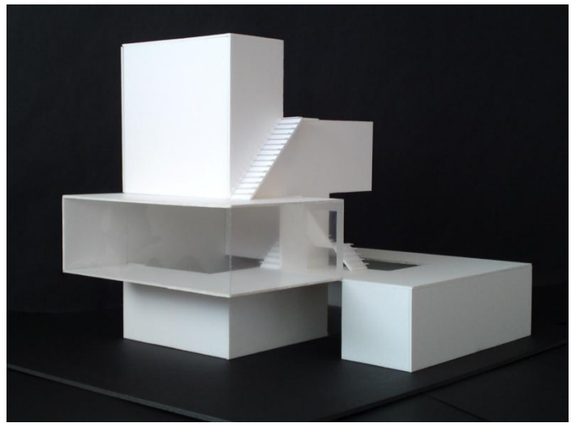
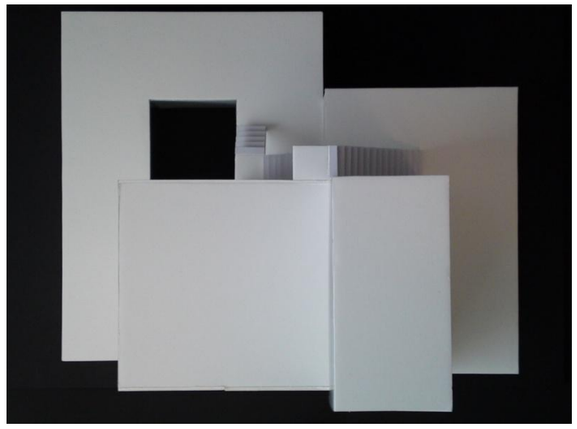
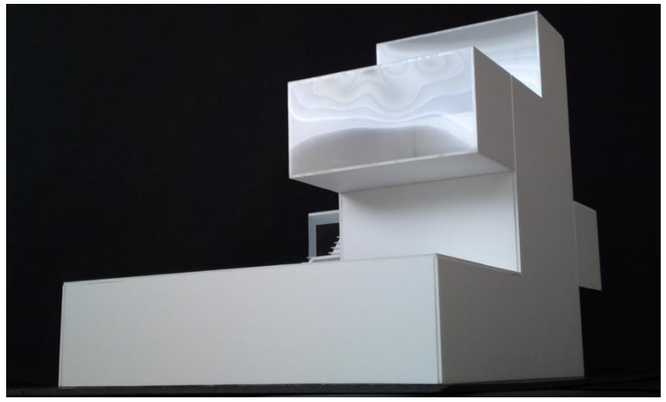
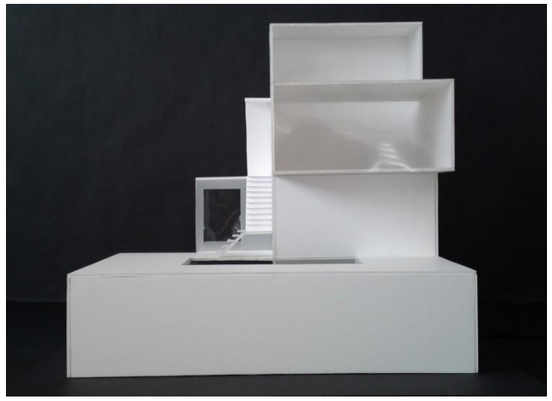
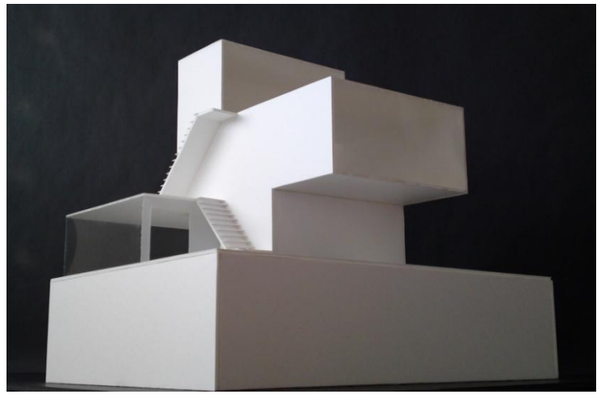
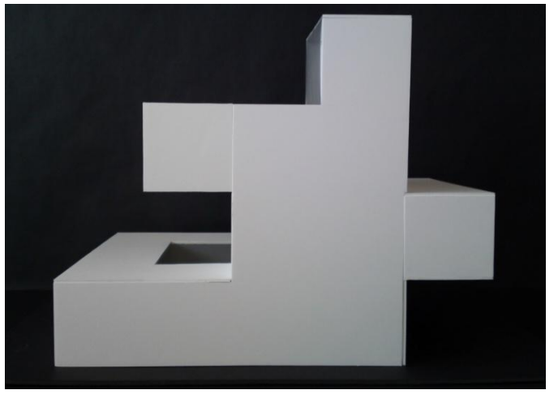

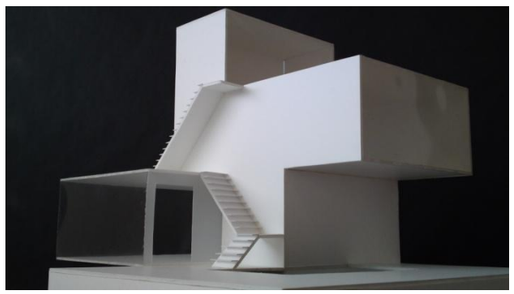
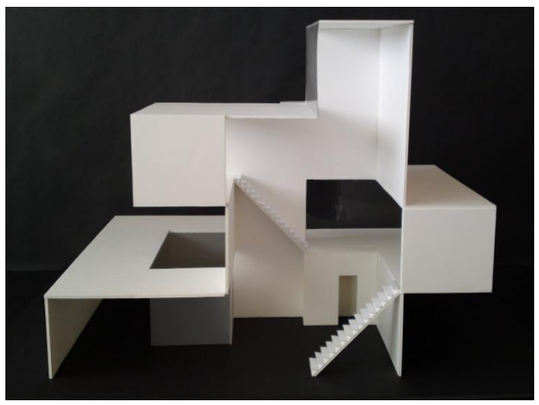
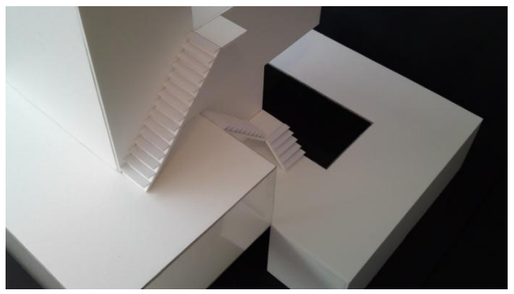
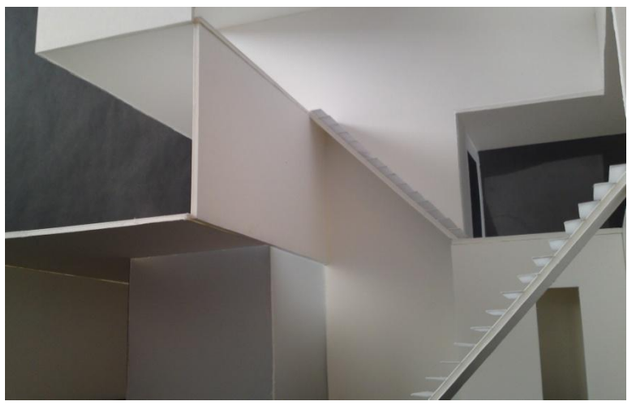

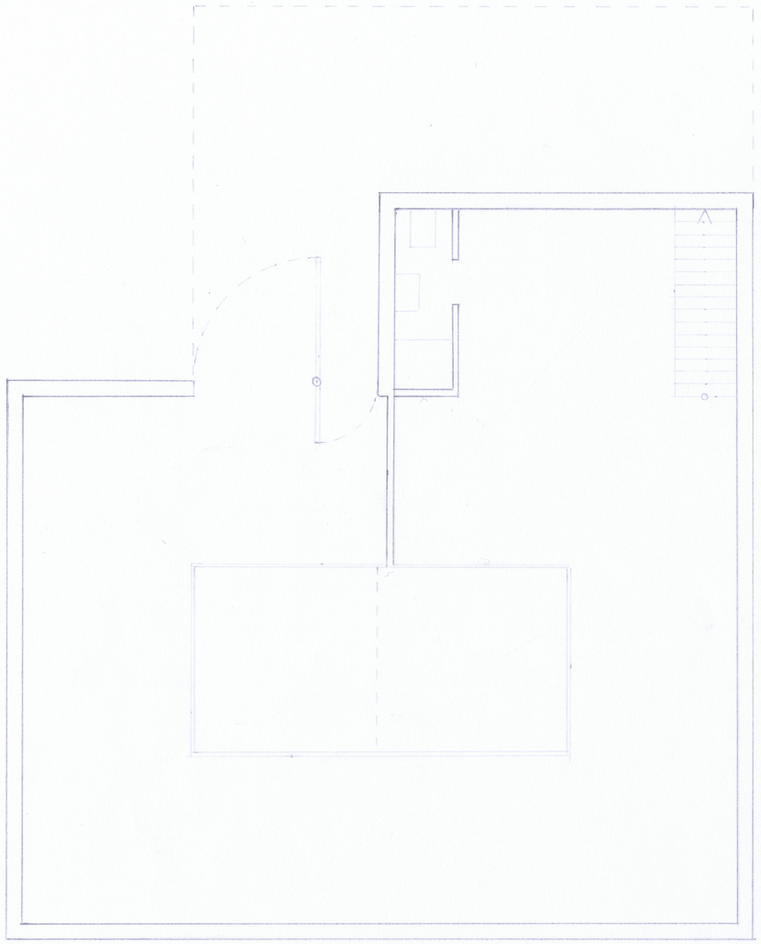

NIVEL ±0.00

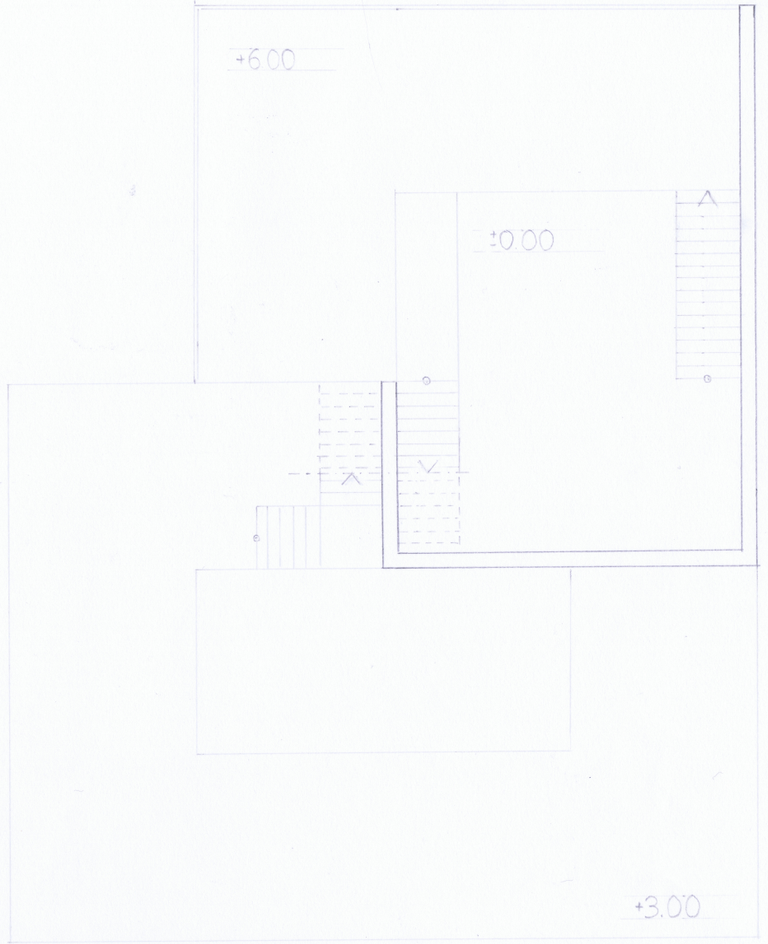

NIVEL +3.00

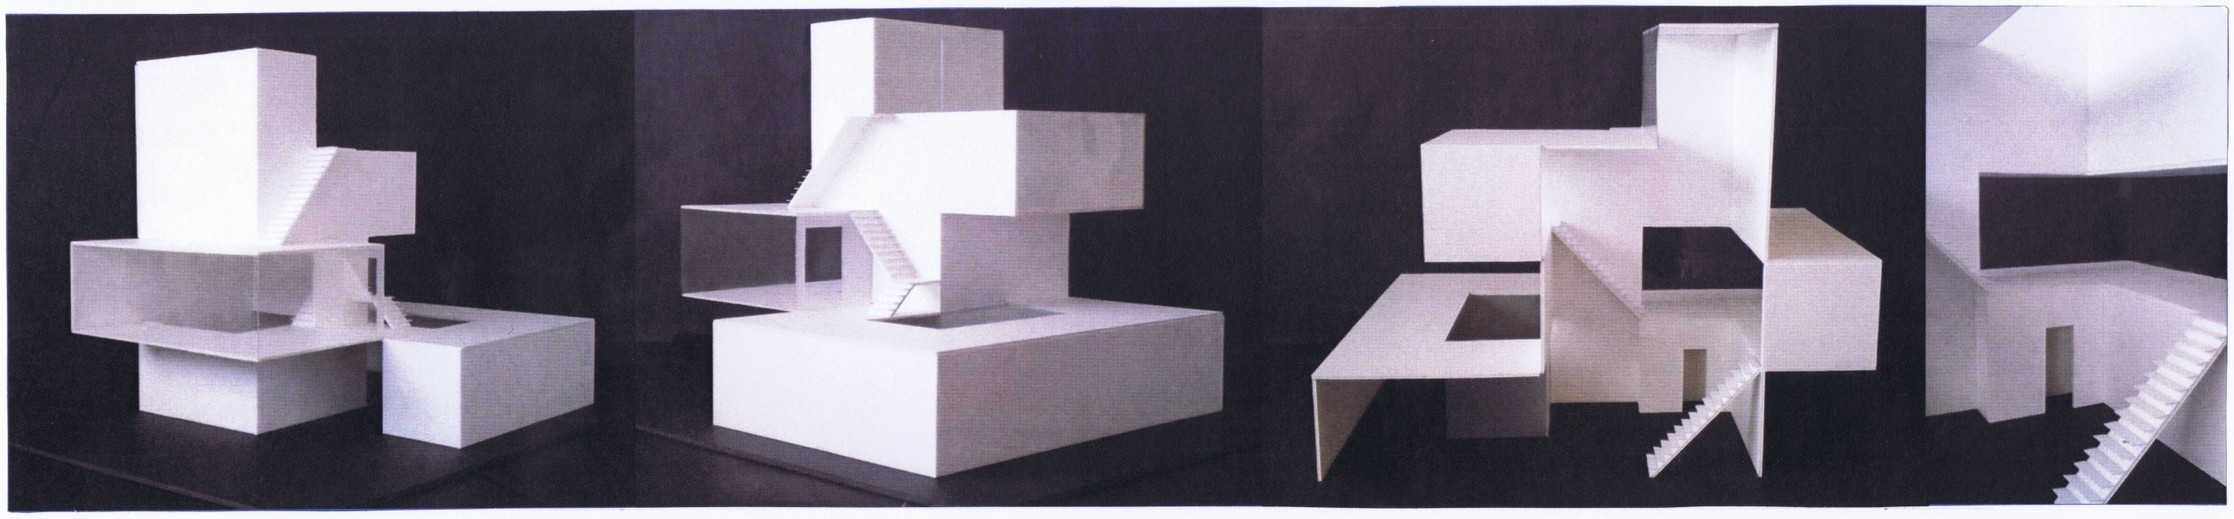

ESCALA 1:100 PROYECTOS 1 CURSO 2010-2011 EMILIO ROMERO SÁNCHEZ 27 CUBOS

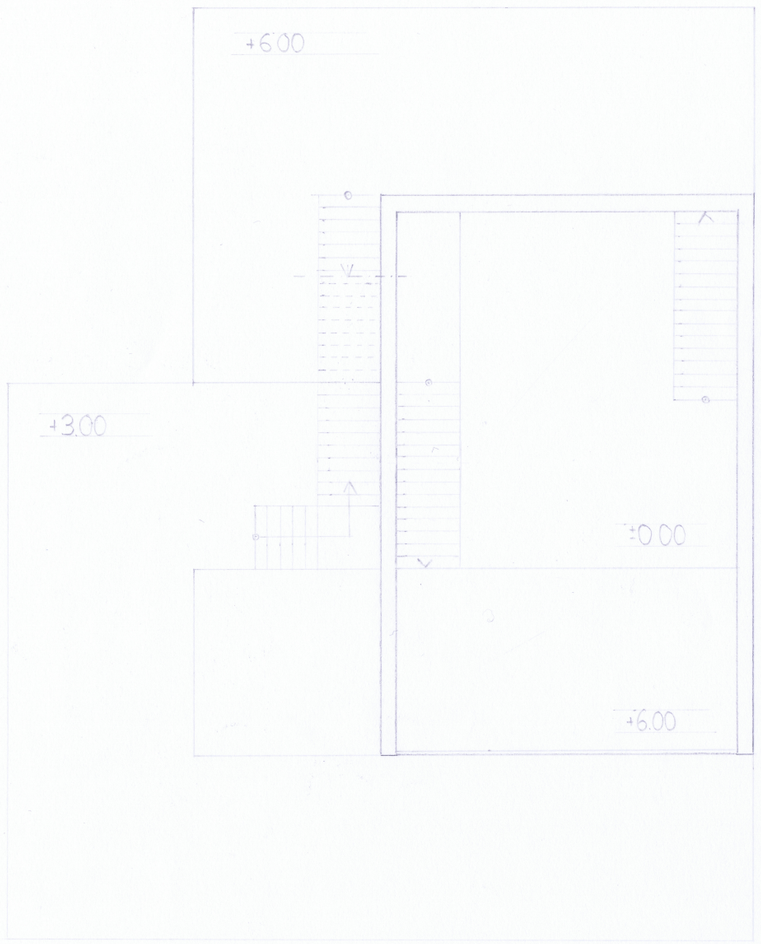

NIVEL +6.00

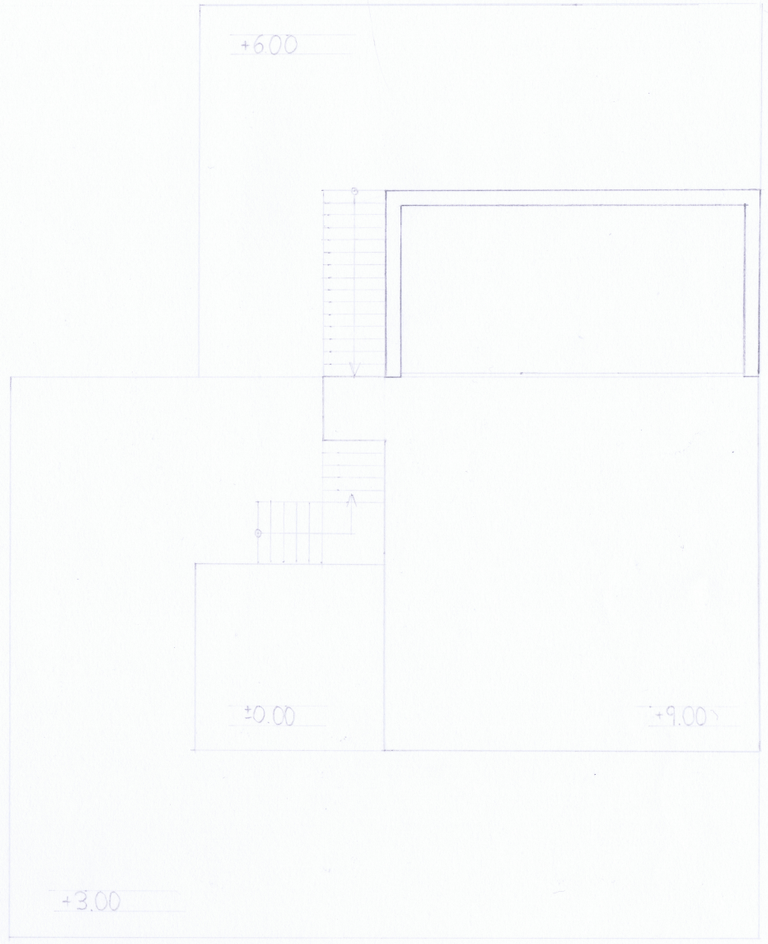

NIVEL +9.00

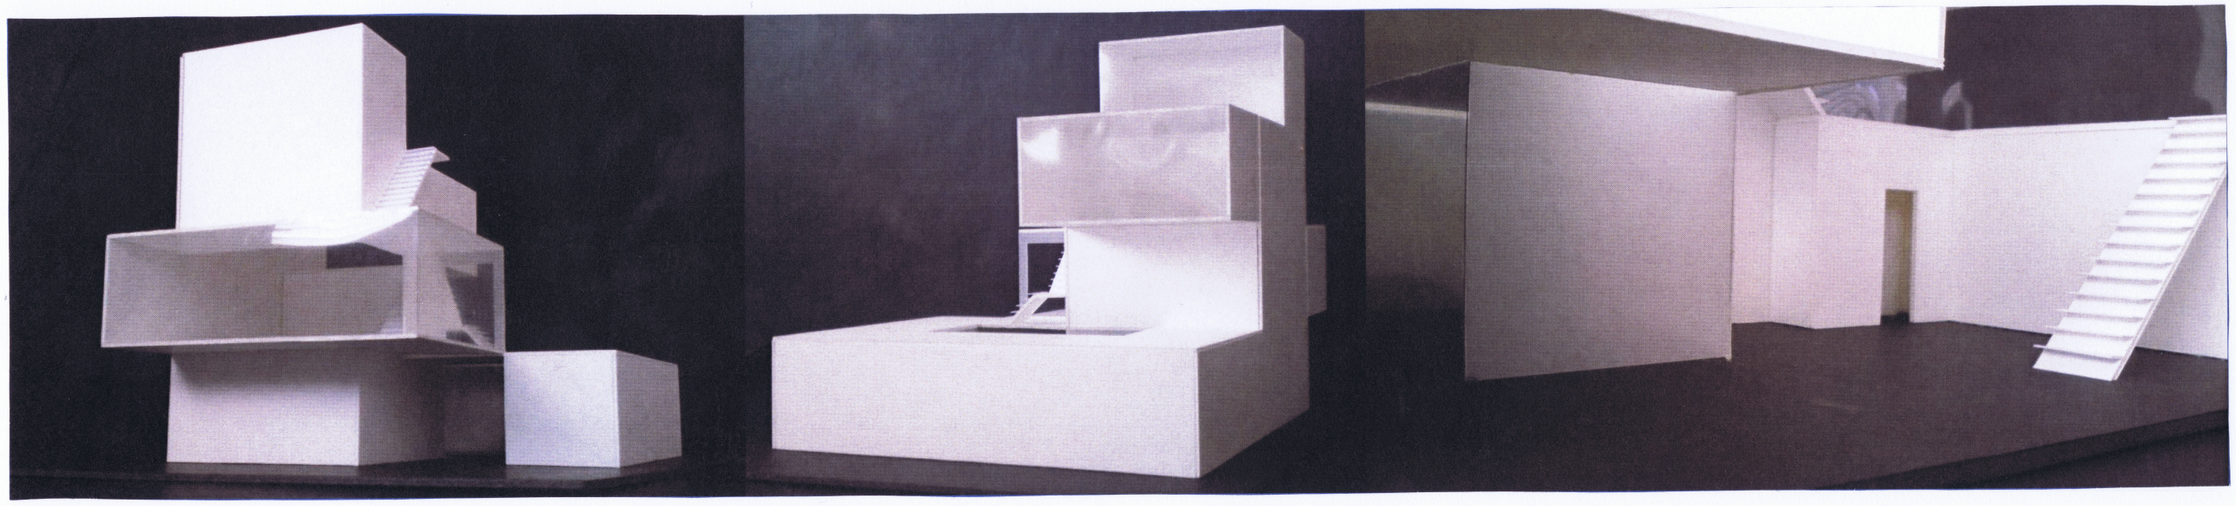

ESCALA 1:100 PROYECTOS 1 CURSO 2010-2011 EMILIO ROMERO SÁNCHEZ 23 CUBOS

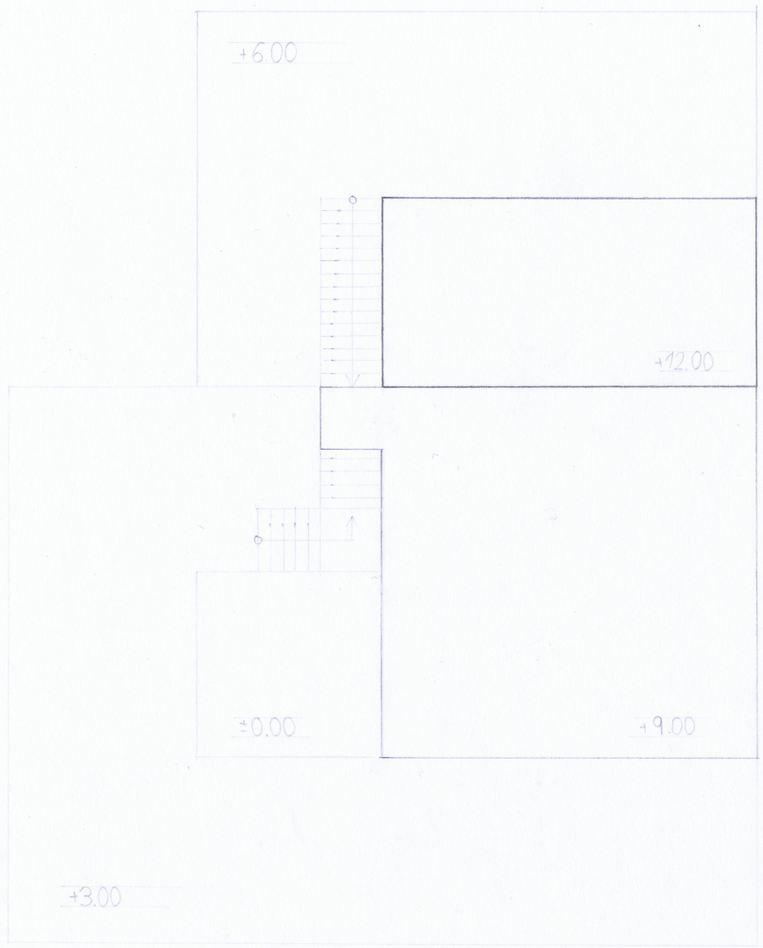

NIVEL +12.00

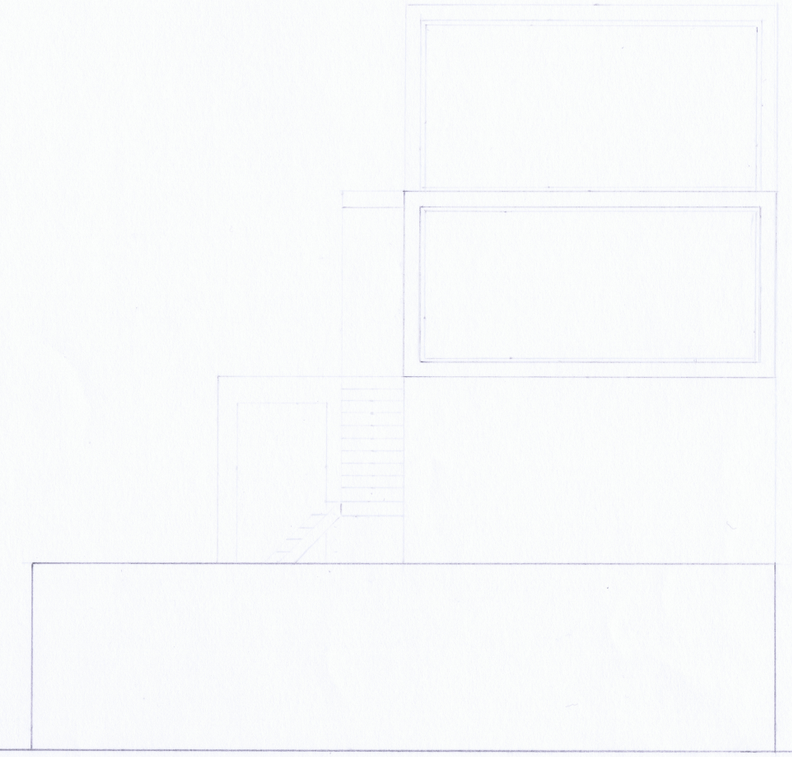

ALZADO SUR

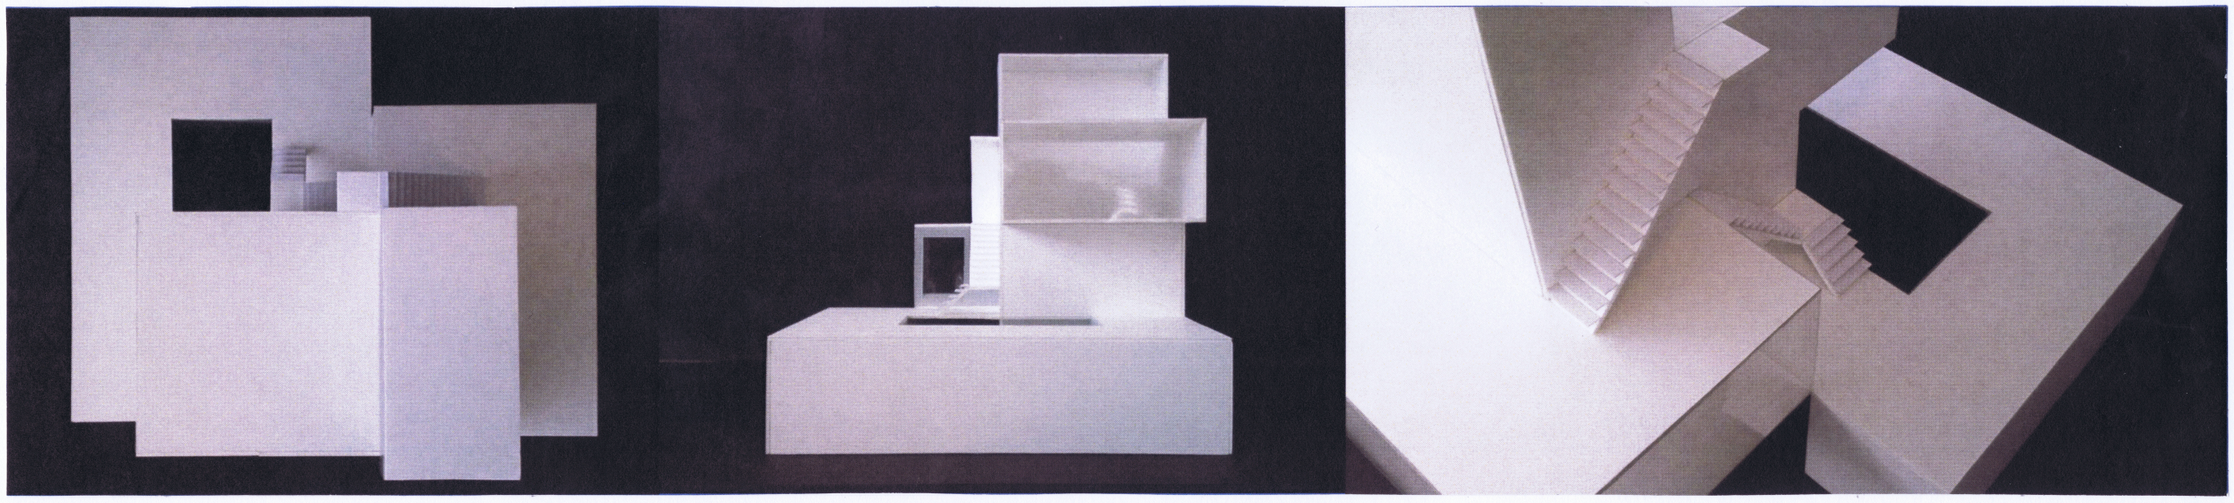

ESCALA 1:100

PROYECTOS 1 CURSO 2010 - 2011 EMILIO ROMERO SÁNCHEZ 3º CURSO

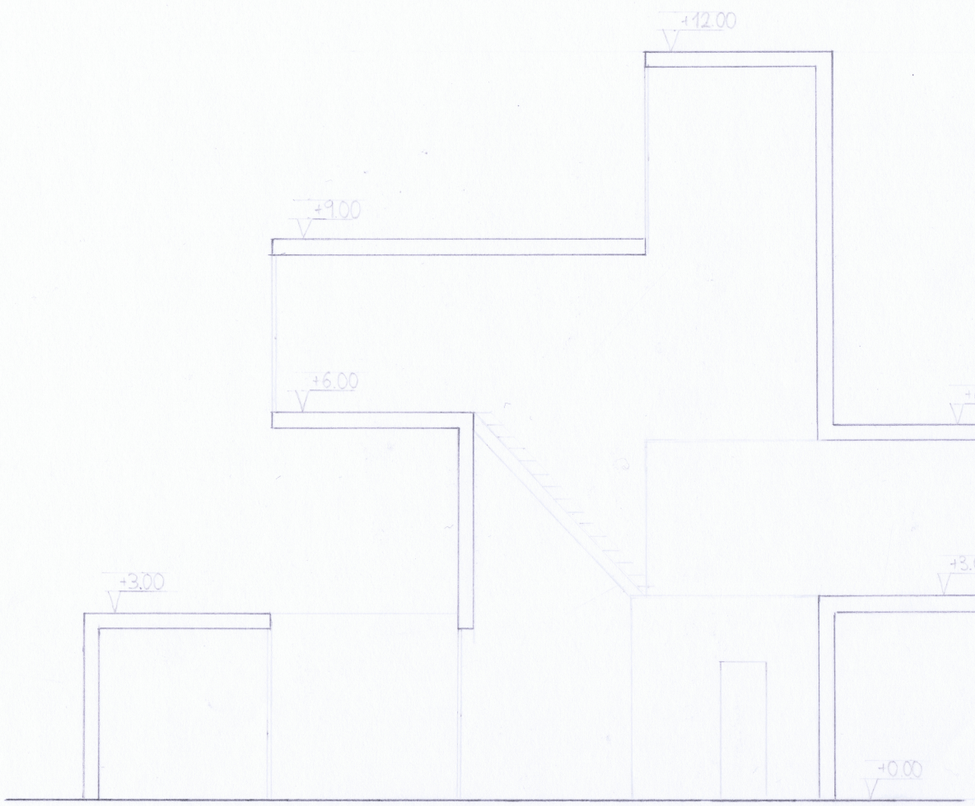

SECCIÓN A-A' OESTE

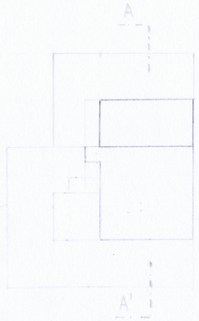

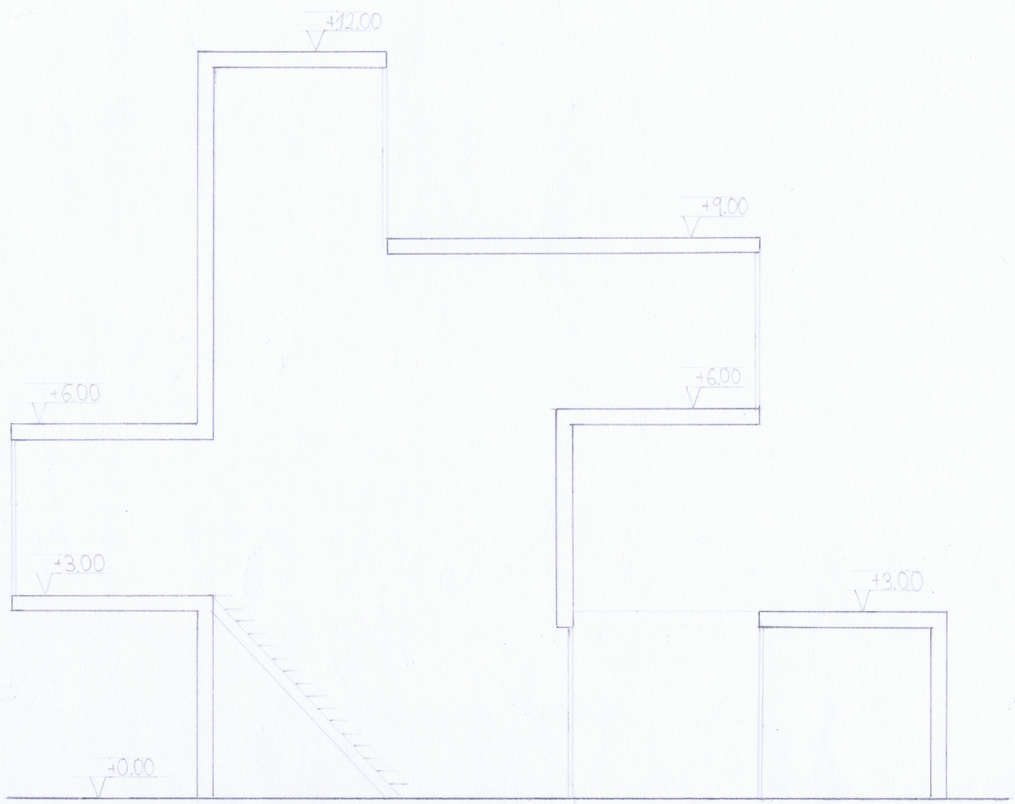

SECCIÓN A-A' ESTE

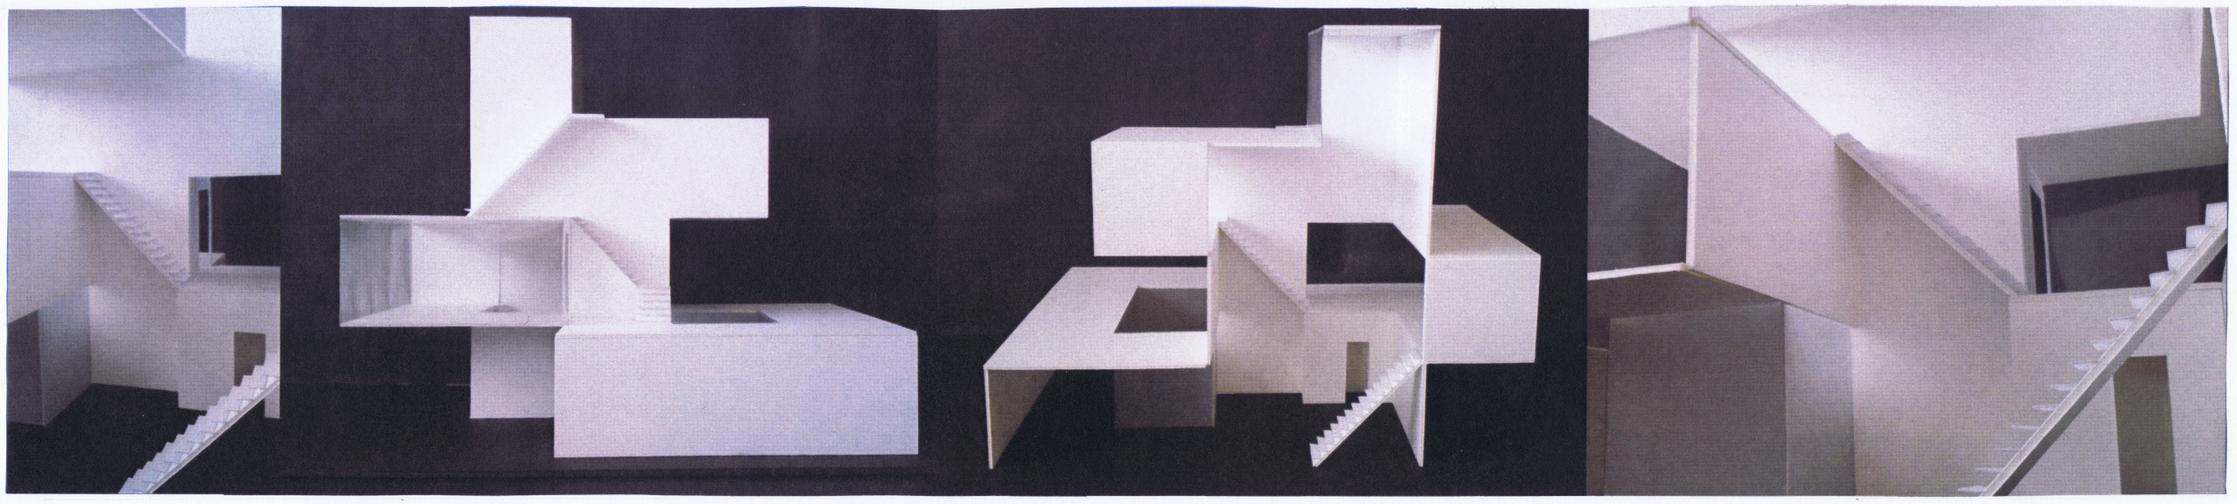

ESCALA 1:100 PROYECTOS 1 CURSO 2010-2011 EMILIO ROMERO SÁNCHEZ 27 CUBOS

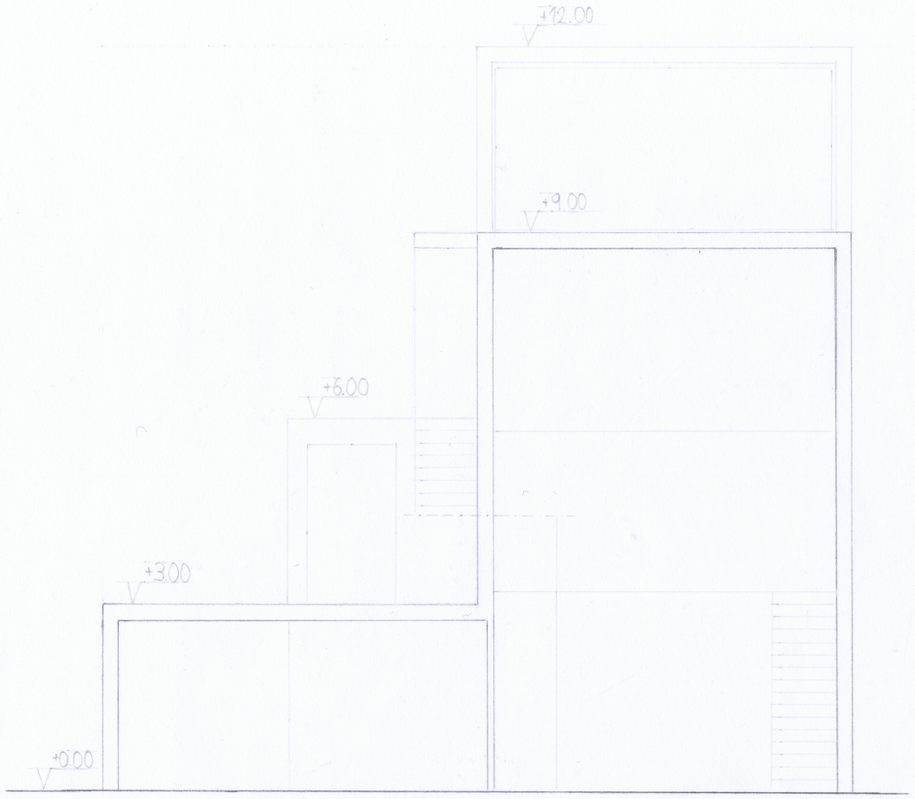

SECCION B-B' NORTE

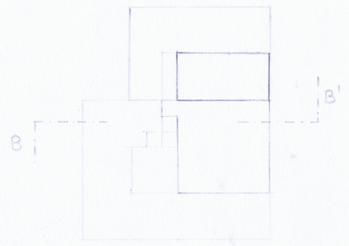

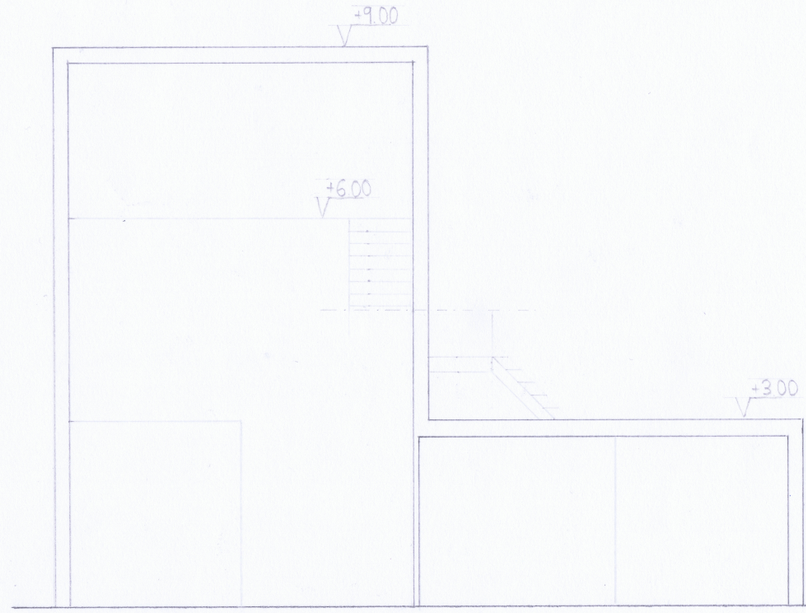

SECCION B-B' SUR

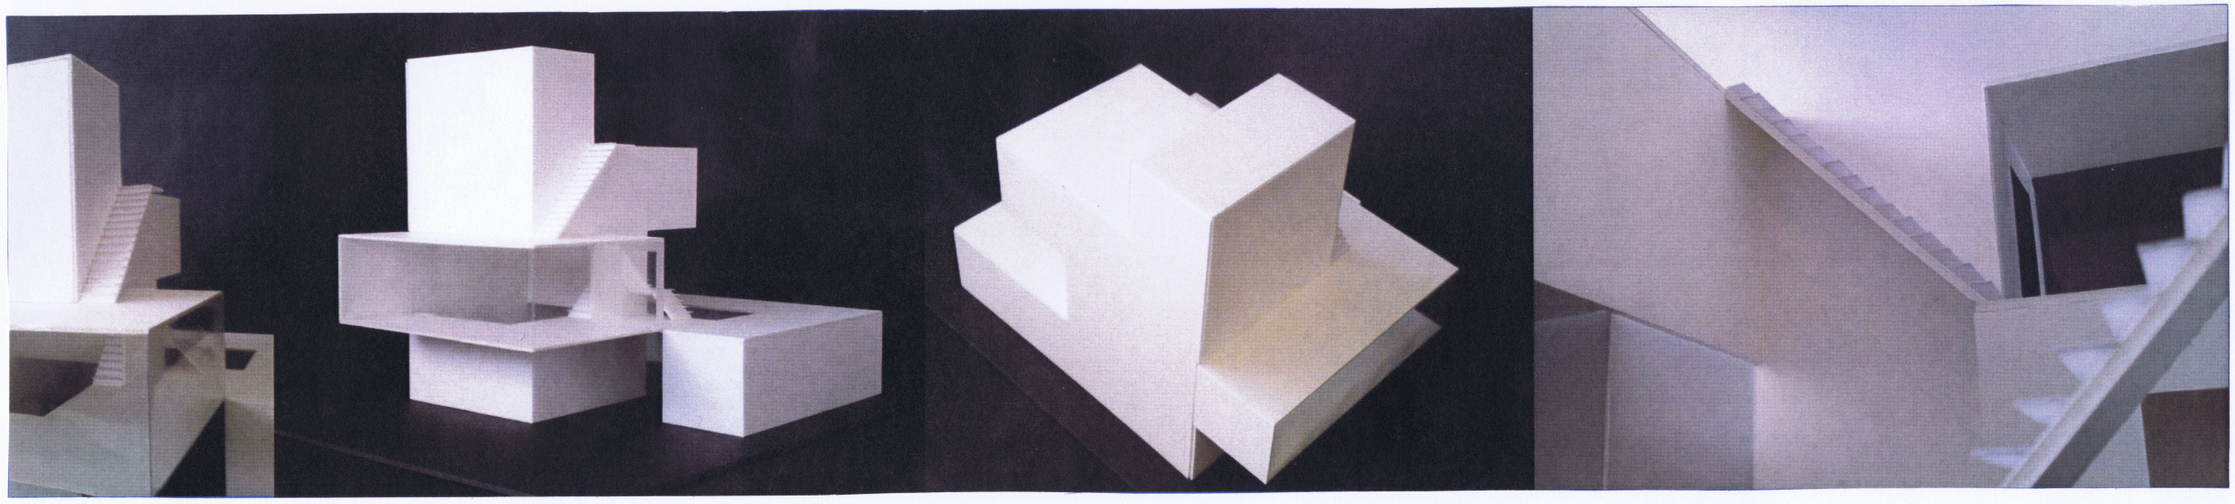

ESCALA 1:100 PROYECTOS 1 CURSO 2010-2011 EMILIO ROMERO SÁNCHEZ 27 CUBOS

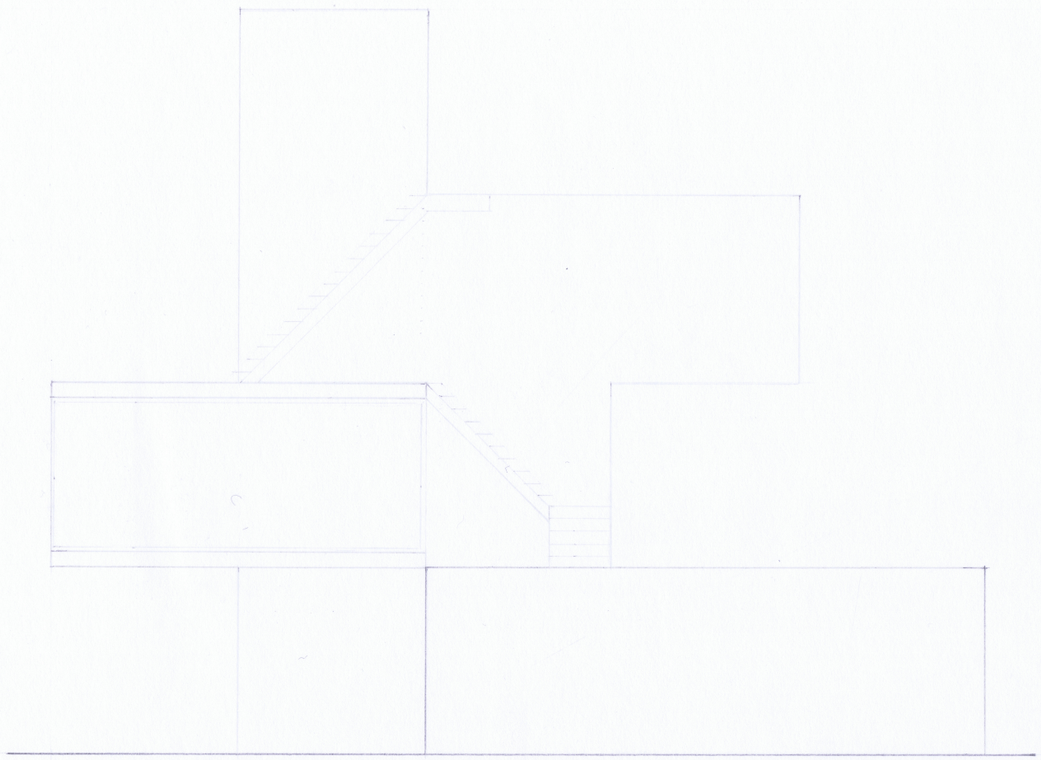

ALZADO OESTE

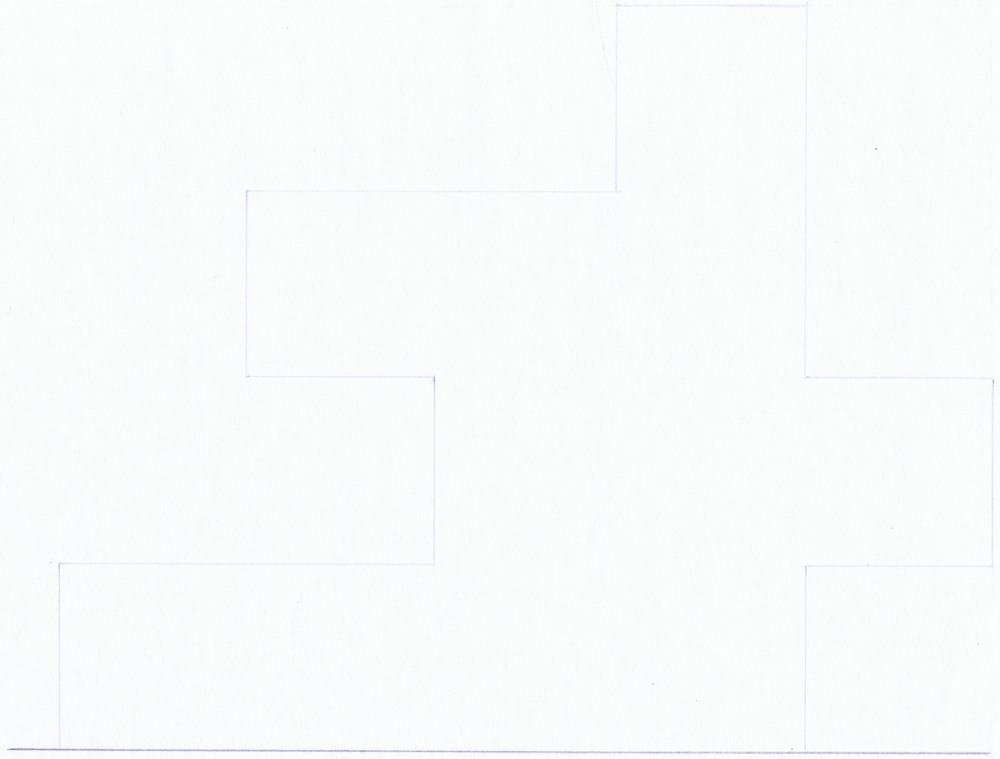

ALZADO ESTE

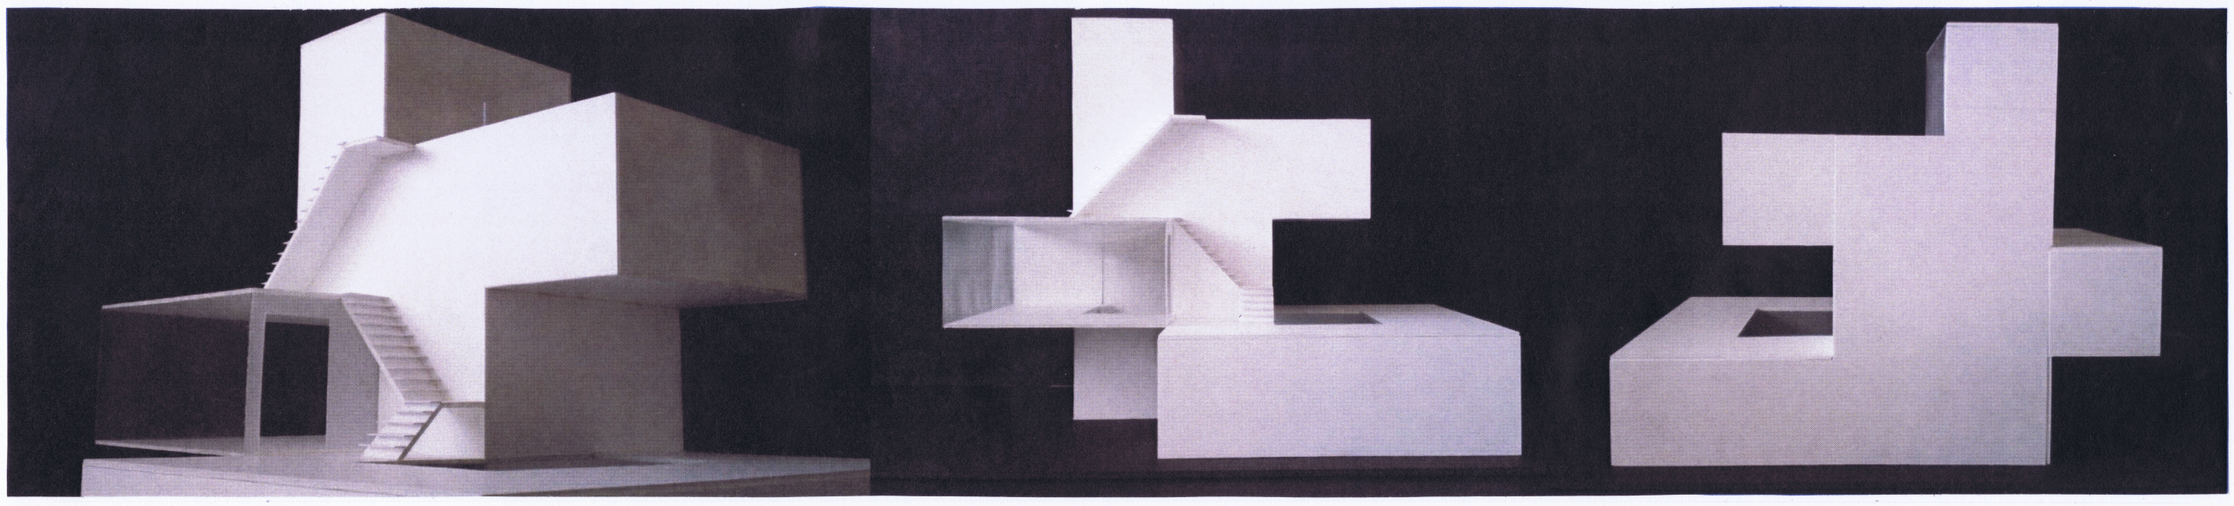

ESCALA 1:100

PROYECTOS 1 CURSO 2010-2011 EMILIO ROMERO SANCHEZ 27 CUBOS

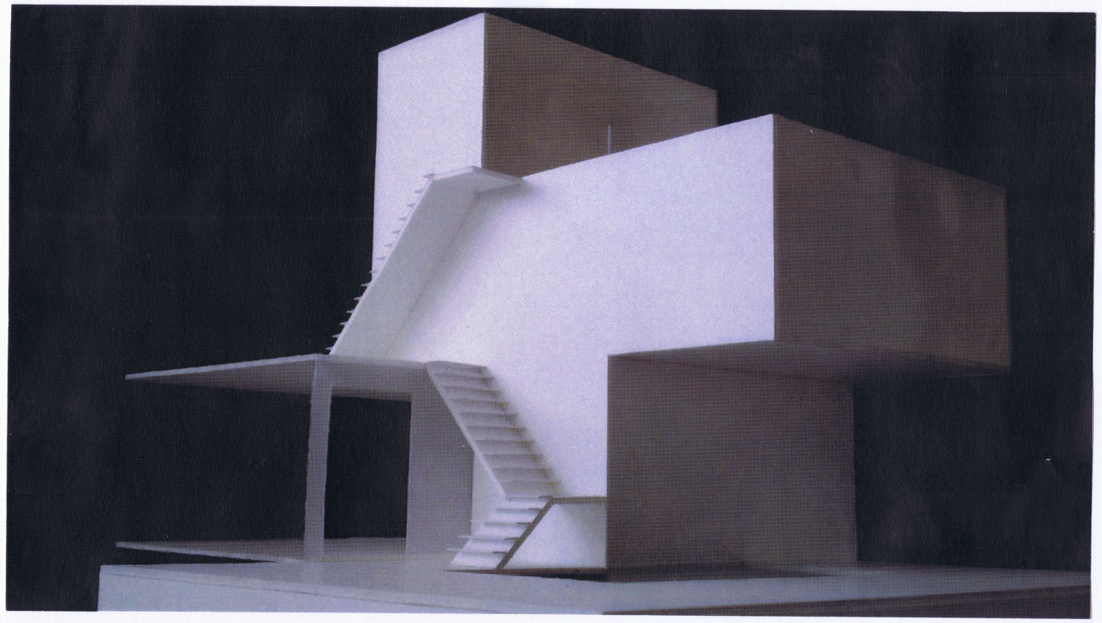

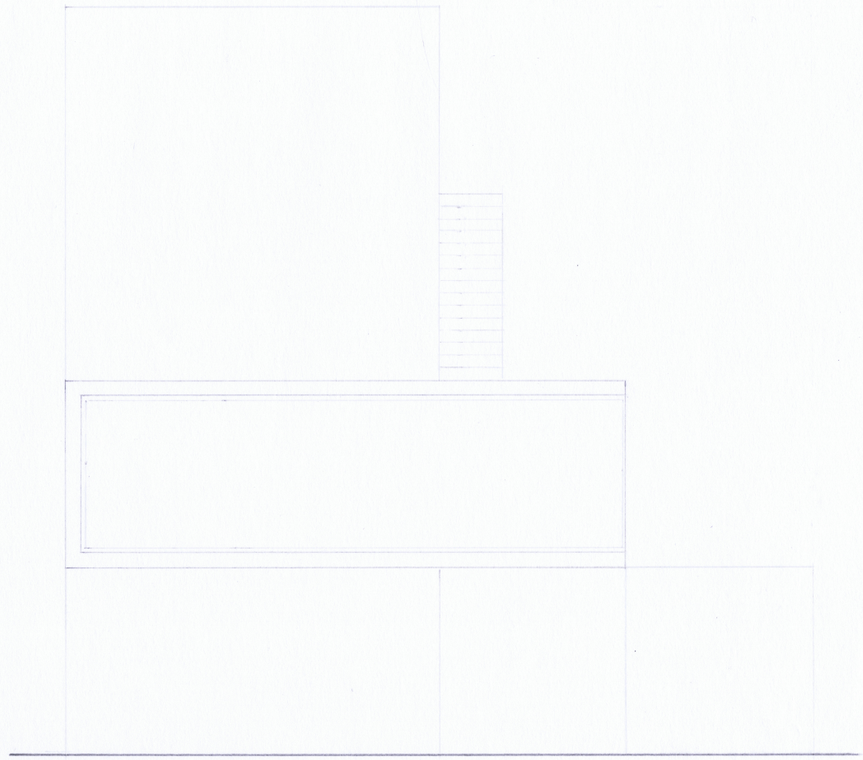

ALZADO NORTE

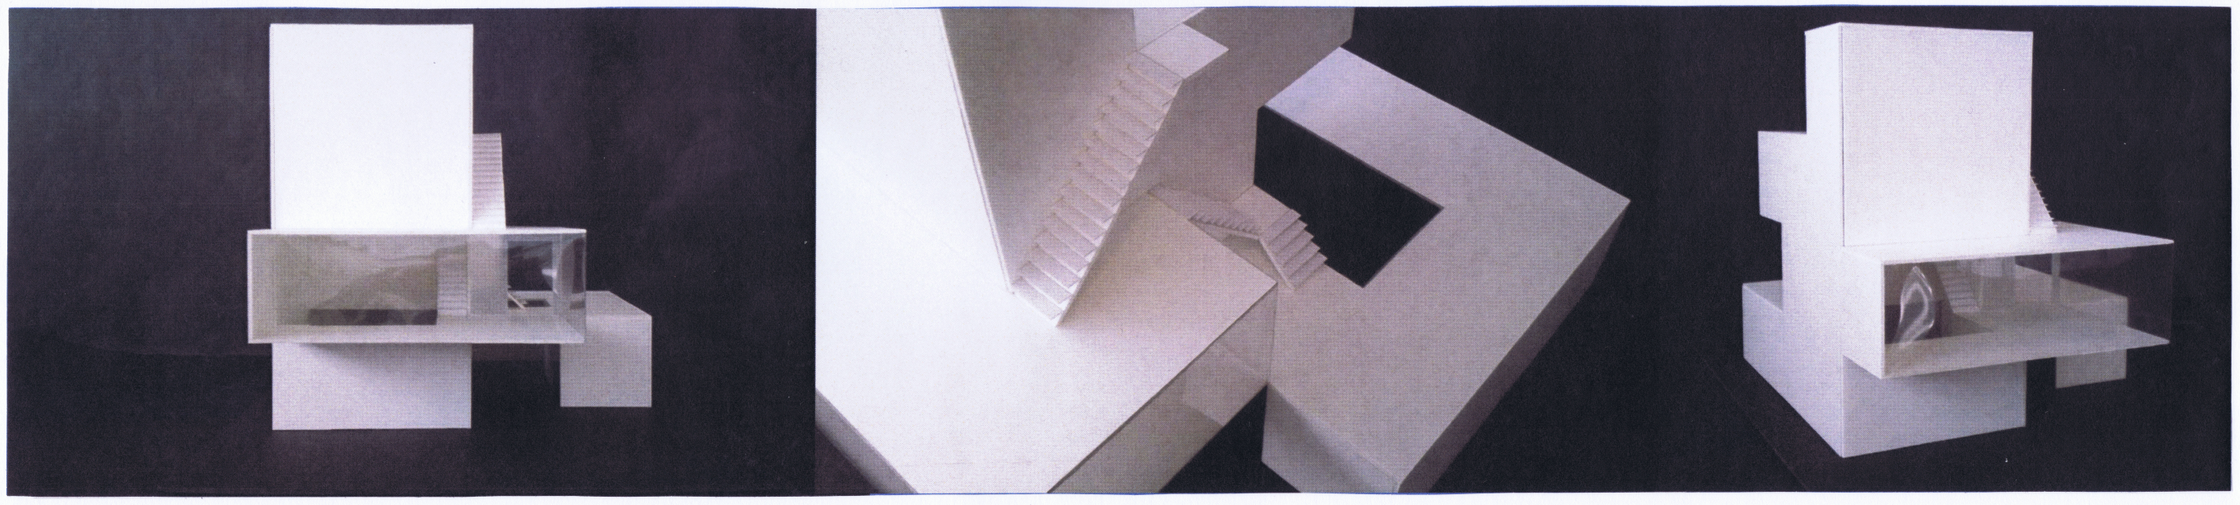

ESCALA 1:100 PROYECTOS 1 CURSO 2010-2011 EMILIO ROMERO SÁNCHEZ 2º CURSO